

COMMUNE DE MOUZILLON


Le champs Braud - Voie communale N°14

Lotissement "Le Domaine de Bellevue"

PLAN DE BORNAGE : LOT N° 1

PROVISOIRE

DOSSIER : 21-240

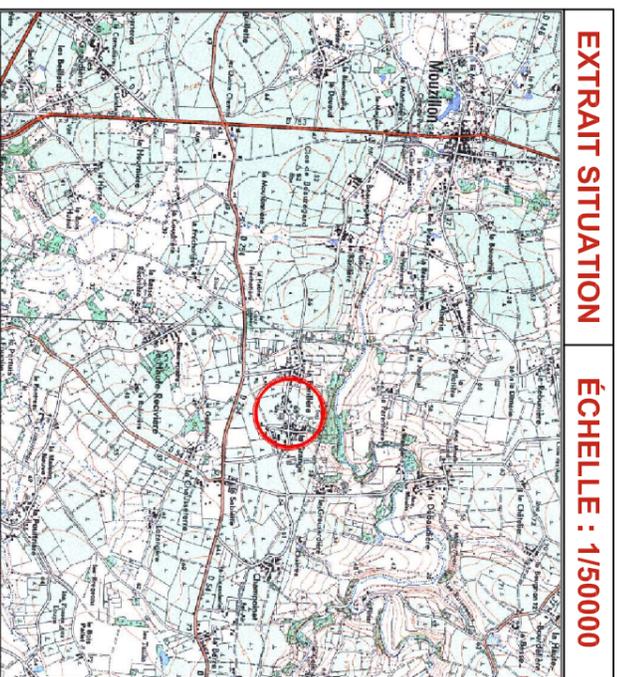

EXTRAIT SITUATION ÉCHELLE : 1/50000

MAÎTRE D'OUVRAGE

BERDES
AMÉNAGEUR CONSTRUCTEUR
S.A.R.L. BERDES
2, Impasse de la Barrière Noire
44220 COUÉRON

ARCHITECTE

APLOMB
ARCHITECTURE
APLOMB Architecture
6 Rue du Bois Fleury
44240 LA CHAPELLE SUR ERDRE

PLAN PARCELLAIRE ÉCHELLE : 1/2000



DÉSIGNATION DU LOT

Adresse :
Cadastre : Section AV n° 593p & 594p
Superficie réelle : 458 m²
Surface de plancher maximale : 160 m²
Servitude particulière : sans objet

PERMIS D'AMÉNAGER

PA N° 044 108 22 A0001 délivré le 19/07/2022

RÉSERVES

Seules les indications concernant le bornage de la parcelle, la surface et les dimensions sont contractuelles. Tous les renseignements concernant les branchements individuels, ainsi que les ouvrages extérieurs à la parcelle sont donnés à titre indicatif. Ces ouvrages peuvent être modifiés sans que l'aquateur puisse exercer quelque recours que ce soit contre l'aménageur.



Géomètres Experts Associés

PRISME

e-mail : contact@prisme-ge.fr


Bornage sur site réalisé : Oui Non
Travaux de voirie : Phase provisoire Phase définitive
DERNIÈRE MODIFICATION : 21/07/2022

BUREAU PRINCIPAL
2 Rue de la Gare
44120 VERTOU
tel : 02.40.34.45.29

BUREAU SECONDAIRE
11 Rue Henri MAINGUET
44230 SAINT SEBASTIEN SUR LOIRE
tel : 02.40.80.67.20

PERMANENCE
230 Rue Jean Mermoz - Bld. C
44150 AINCENS
tel : 02.40.96.30.57

ÉCHELLE : 1/200

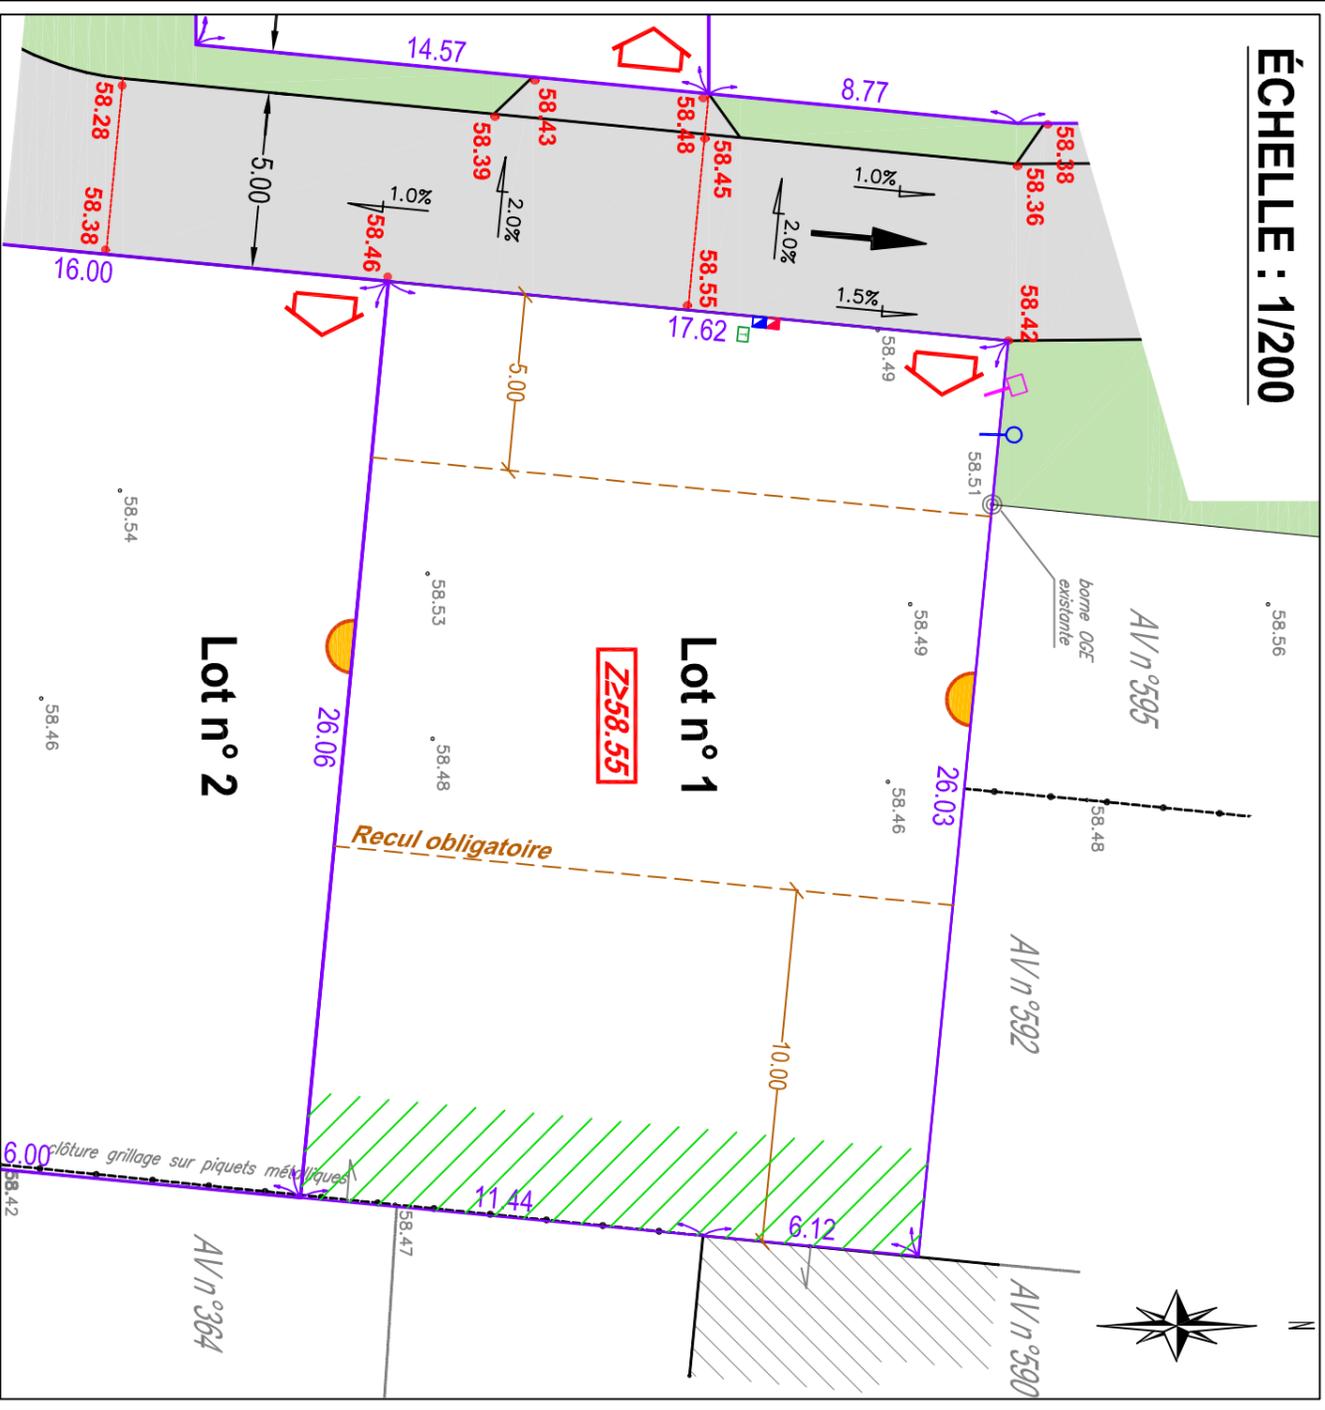

LÉGENDE

- Borne OGE
- Piquet
- Altimétrie TN
- Altimétrie voirie finie
- Pente de la voie
- Sens de circulation
- Tabouret EP
- Tabouret EU
- Accès imposé
- Recul zone constructible
- Acroche obligatoire
- Niveau fini minimum des dalles des maisons
- Coffret électrique
- Regard telecom
- Borne Eau potable
- Voie
- Espaces verts communs
- Lisière paysagère à créer par l'aménageur

ALTITUDE DES OUVRAGES APRÈS TRAVAUX

X	Y
1377335.36	6223211.35
1377337.05	6223228.88
1377362.95	6223226.34
1377362.38	6223220.24
1377361.31	6223208.86

Coordonnées : RGF93 / Lambert CC47
Nivellement : IGN 69 approché par GPS

CALCUL DU LOT

- Référence altimétrique correspondant au niveau fini du coffret électrique :
- Cote de radier sur le branchement EU : suivant plan de recouvrement de l'entreprise
- Cote de radier sur le branchement EP :
Nota: les cotes des radiers devront être contrôlées par le constructeur

ACCÈS AU DOSSIER EN LIGNE

SITE : www.prisme-ge.fr puis "Accès client"

IDENTIFIANT : 21-240

MOT DE PASSE : dj9eg8h11m