

COMMUNE DE MOUZILLON

Le champs Braud - Voie communale N°14

Lotissement "Le Domaine de Bellevue"

PLAN DE BORNAGE : LOT N° 10

PROVISOIRE

DOSSIER : 21-240

EXTRAIT SITUATION

ÉCHELLE : 1/50000

MAÎTRE D'OUVRAGE

BERDES®
S.A.R.L. BERDES
2, Impasse de la Barrière Noire
44220 COUÉRON
AMÉNAGEUR CONSTRUCTEUR

ARCHITECTE

APLOMB Architecture
6 Rue du Bois Fleury
44240 LA CHAPELLE SUR ERDRE
APLOMB ARCHITECTURE

PLAN PARCELLAIRE

ÉCHELLE : 1/2000

DÉSIGNATION DU LOT

Adresse :
Cadastre : Section AV n° 77p, 78p, 365p & 366p
Superficie réelle : 295 m²
Surface de plancher maximale : 140 m²
Servitude particulière : sans objet

PERMIS D'AMÉNAGER

PA N° PA 044 108 22 A0001 délivré le 19/07/2022

RÉSERVES

Seules les indications concernant le bornage de la parcelle, la surface et les dimensions sont contractuelles. Tous les renseignements concernant les branchements individuels, ainsi que les ouvrages extérieurs à la parcelle sont donnés à titre indicatif. Ces ouvrages peuvent être modifiés sans que l'acquéreur puisse exercer quelque recours que ce soit contre l'aménageur.

Bornage sur site réalisé :
☐ Oui
☒ Non

Travaux de voirie :
☐ Phase provisoire
☐ Phase définitive


DERNIÈRE MODIFICATION : 21/07/2022

Géomètres Experts Associés
e-mail : contact@prisme-ge.fr

BUREAU PRINCIPAL
2 Rue de la Gareme
44120 VERTOU
tél : 02.40.34.45.29

BUREAU SECONDAIRE
11 Rue Henri MAINGUET
44230 SAINT SEBASTIEN SUR LOIRE
tél : 02.40.80.67.20

PERMANENCE
230 Rue Jean Mermoz - Bât. C
44150 ANCEMIS
tél : 02.40.96.30.57

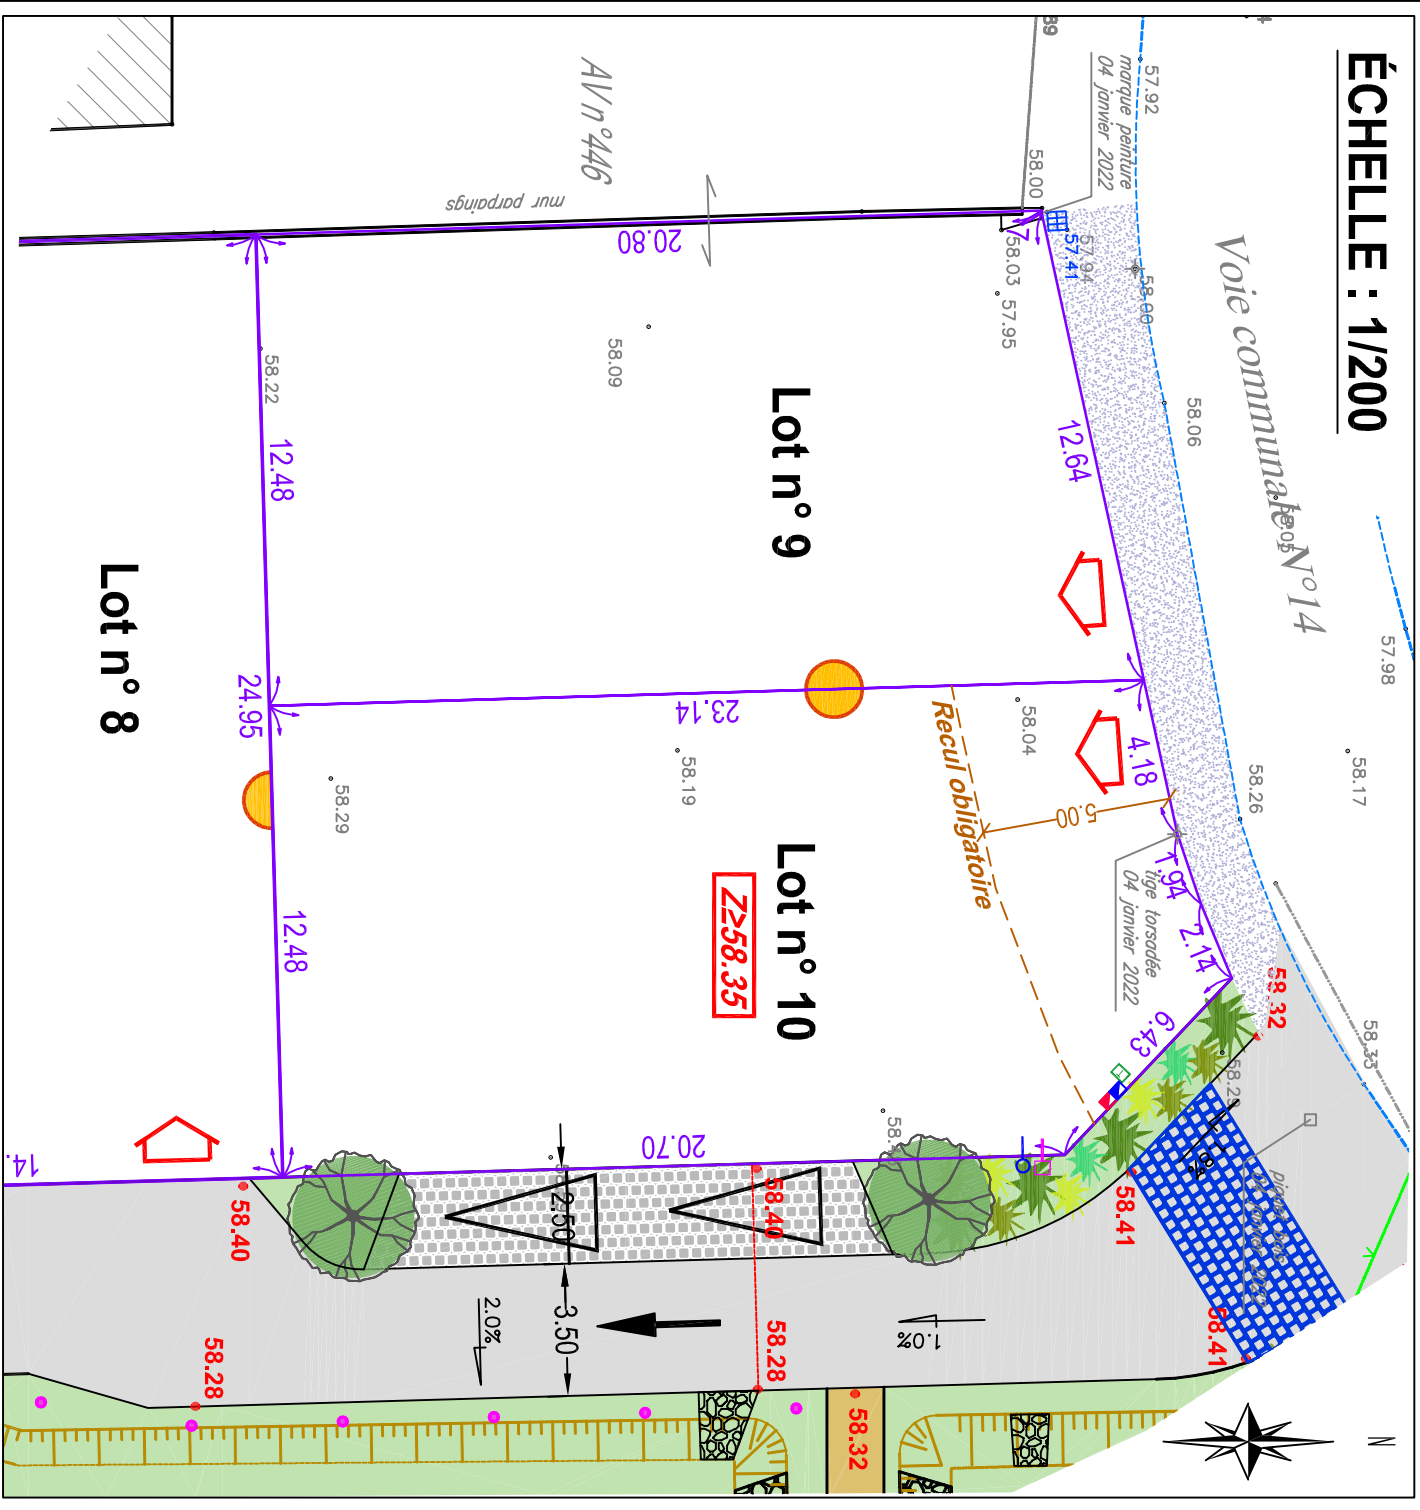

LÉGENDE

Borne OGE

Piquet

Altimétrie TN

Altimétrie voirie finie

2.0%

Sens de circulation

Coffret électrique

Regard telecom

Borne Eau potable

Accès imposé

Recul zone constructible

Accroche obligatoire

Niveau fini minimum des dalles des maisons

Tabouret EP

Tabouret EU

Attre à planter par l'aménageur

Massif à planter par l'aménageur

Voie

Espaces verts communs

Stationnements communs

Revêtement différencié

Revêtement bi-couche

Poletet bois

ALTITUDE DES OUVRAGES APRÈS TRAVAUX

X	Y
1377279.66	6223244.78
1377280.35	6223221.66
1377292.82	6223222.01
1377292.22	6223242.7
1377287.55	6223247.11
1377285.58	6223246.29
1377283.74	6223245.68

Coordonnées : RGF93 / Lambert CC47
Nivellement : IGN 69 approché par GPS

ACCÈS AU DOSSIER EN LIGNE

SITE : www.prisme-ge.fr puis "Accès client"

IDENTIFIANT : 21-240

MOT DE PASSE : dj9eg8h11m