

COMMUNE DE MOUZILLON

Le champs Braud - Voie communale N°14

Lotissement "Le Domaine de Bellevue"

PLAN DE BORNAGE : LOT N° 11

PROVISOIRE

DOSSIER : 21-240

EXTRAIT SITUATION

ÉCHELLE : 1/50000

MAÎTRE D'OUVRAGE

BERDES®

S.A.R.L. BERDES

AMÉNAGEUR CONSTRUCTEUR

2, Impasse de la Barrière Noire

44220 COUËRON

ARCHITECTE

APLOMB

ARCHITECTURE

APLOMB Architecture

6 Rue du Bois Fleury

44240 LA CHAPELLE SUR ERDRE

PLAN PARCELLAIRE

ÉCHELLE : 1/2000

DÉSIGNATION DU LOT

Adresse :
Cadaastre : Section AV n° 60p, 66p & 78p
Superficie réelle : 345 m²
Surface de plancher maximale : 150 m²
Servitude particulière : sans objet

PERMIS D'AMÉNAGER

PA N° 044 108 22 A0001 délivré le 19/07/2022

RÉSERVES

Seules les indications concernant le bornage de la parcelle, la surface et les dimensions sont contractuelles. Tous les renseignements concernant les branchements individuels, ainsi que les ouvrages extérieurs à la parcelle sont donnés à titre indicatif. Ces ouvrages peuvent être modifiés sans que l'acquéreur puisse exercer quelque recours que ce soit contre l'aménageur.

PLAN PARCELLAIRE

ÉCHELLE : 1/2000

Bornage sur site réalisé :

☐ Oui

☒ Non

Travaux de voirie :

☐ Phase provisoire

☐ Phase définitive

DERNIÈRE MODIFICATION : 21/07/2022

Géomètres Experts Associés

e-mail : contact@prisme-ge.fr

BUREAU PRINCIPAL

2 Rue de la Gareme

44120 VERTOU

tel : 02.40.34.45.29

BUREAU SECONDAIRE

11 Rue Henri MAINGUET

44230 SAINT SEBASTIEN SUR LOIRE


tel : 02.40.80.67.20

PERMANENCE

230 Rue Jean Mermoz - Bât. C

44150 ANGENIS

tel : 02.40.96.30.57

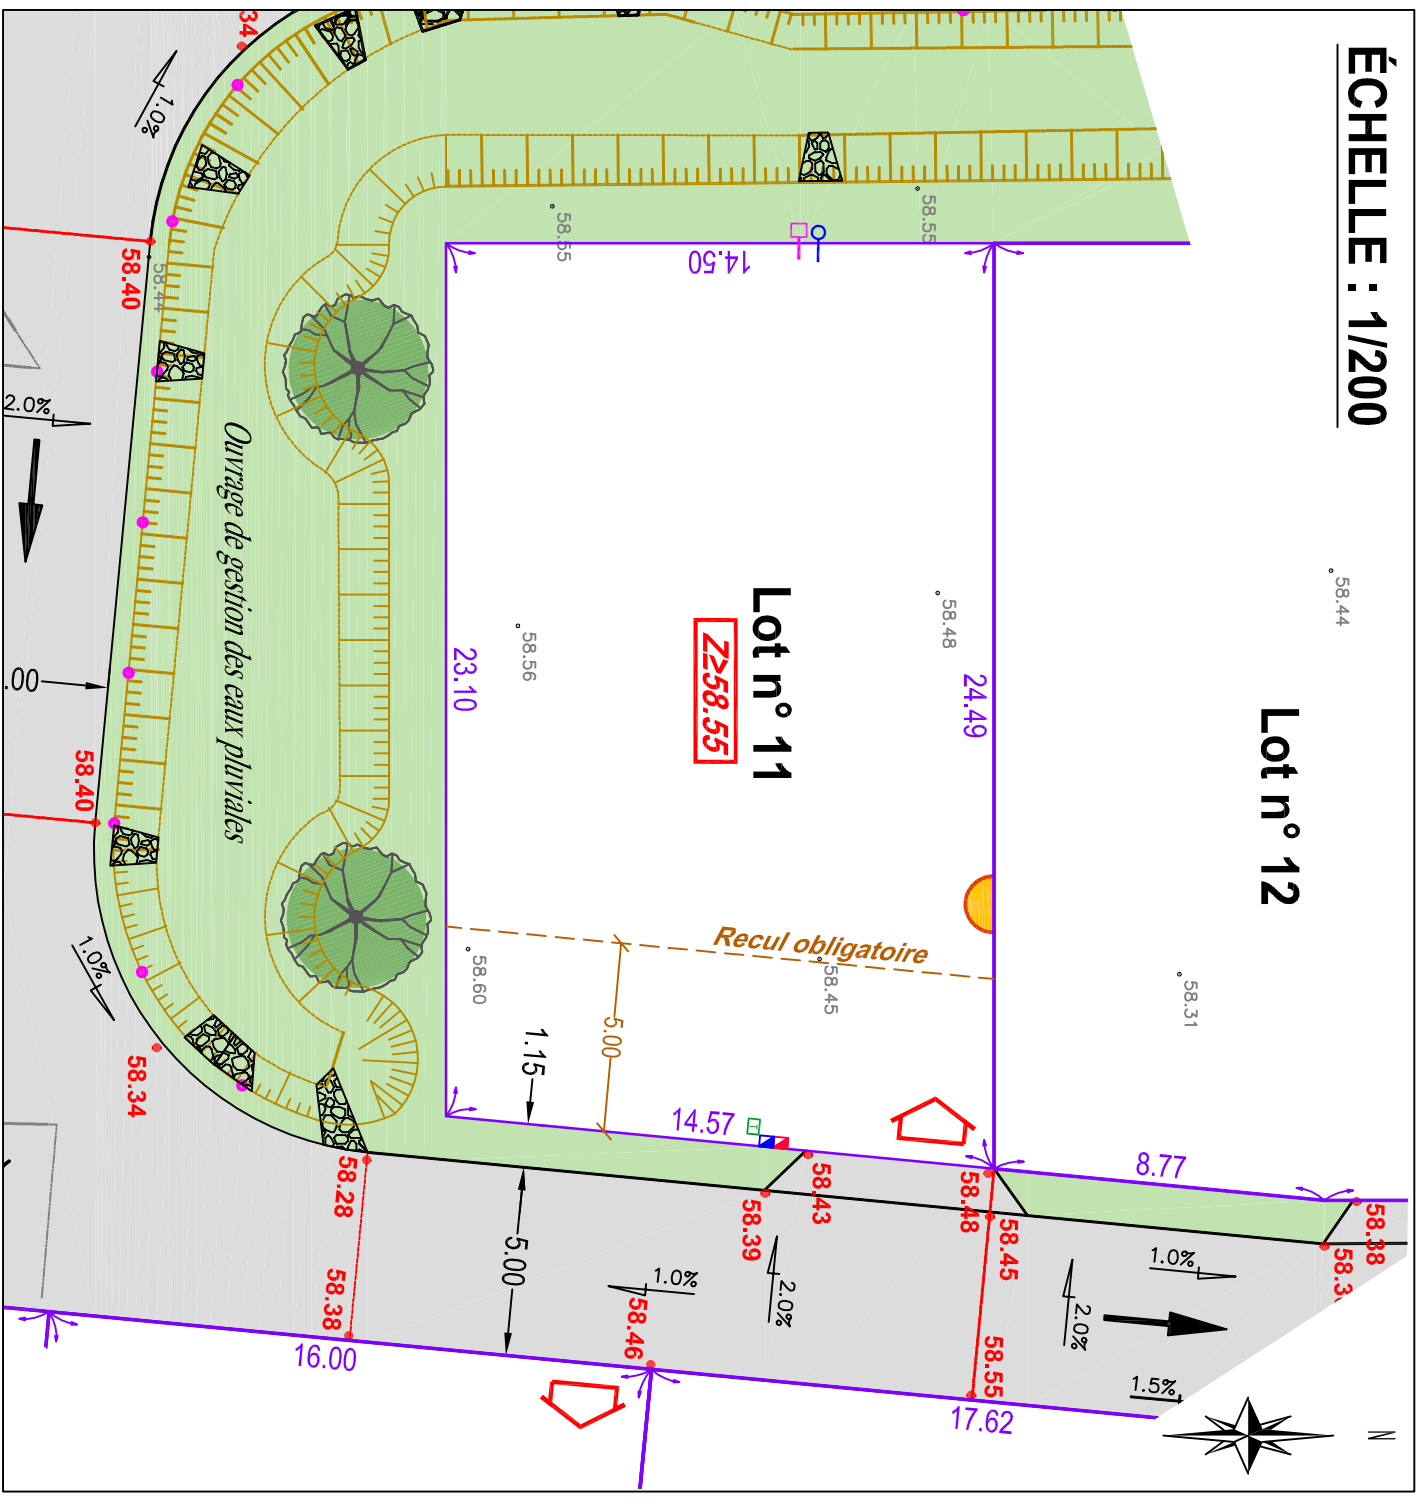

LÉGENDE

CALCUL DU LOT

Borne OGE

Piquet

Altimètre TN

Altimètre voirie finie

Pente de la voie

Sens de circulation

Coffret électrique

Regard telecom

Borne Eau potable

Accès imposé

Recul zone constructible

Accroche obligatoire

Niveau fini minimum des dalles des maisons

Tabouret EP

Tabouret EU

Voie

Espaces verts communs

Potelet bois

Arbre à planter par l'aménageur

Altitude des ouvrages après travaux

Calcul du lot

Coordonnées : RGF93 / Lambert CC47

Nivellement : IGN 69 approché par GPS

X

Y

1377305,57

6223220,41

1377305,57

6223205,91

1377328,67

6223205,91

1377330,06

6223220,41

Altitude altimétrique correspondant au niveau fini du coffret électrique :

- Cote de radier sur le branchement EU :

- Cote de radier sur le branchement EP :

Notat: les cotes des radiers devront être contrôlées par le constructeur

ACCÈS AU DOSSIER EN LIGNE

SITE : www.prisme-ge.fr puis "Accès client"

IDENTIFIANT : 21-240

MOT DE PASSE : dj9eg8h11m