

COMMUNE DE MOUZILLON

Le champs Braud - Voie communale N°14

Lotissement "Le Domaine de Bellevue"


PLAN DE BORNAGE : LOT N° 7

PROVISOIRE

DOSSIER : 21-240

EXTRAIT SITUATION

ÉCHELLE : 1/50000

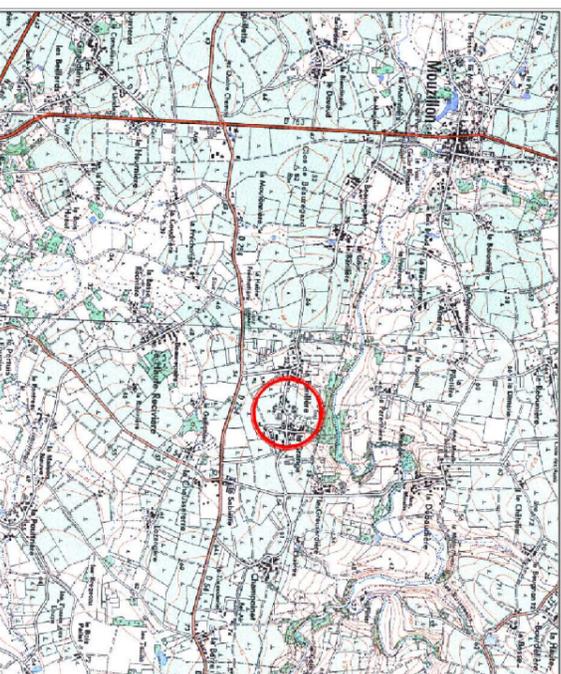

MAÎTRE D'OUVRAGE

**BERDES**  
AMÉNAGEUR CONSTRUCTEUR

S.A.R.L. BERDES  
2, Impasse de la Barrière Noire  
44220 COUÉRON

ARCHITECTE



APLOMB Architecture  
6 Rue du Bois Fleury  
44240 LA CHAPELLE SUR ERDRE

PLAN PARCELLAIRE

ÉCHELLE : 1/2000



DÉSIGNATION DU LOT

Adresse :  
Cadastré : Section AV n° 77p, 365p & 366p  
Superficie réelle : 362 m<sup>2</sup>  
Surface de plancher maximale : 150 m<sup>2</sup>  
Servitude particulière : sans objet

PERMIS D'AMÉNAGER

PA N° 044 108 22 A0001 délivré le 19/07/2022

RÉSERVES

Seules les indications concernant le bornage de la parcelle, la surface et les dimensions sont contractuelles. Tous les renseignements concernant les branchements individuels, ainsi que les ouvrages extérieurs à la parcelle sont donnés à titre indicatif. Ces ouvrages peuvent être modifiés sans que l'aquateur puisse exercer quelque recours que ce soit contre l'aménageur.



Géomètres Experts Associés

e-mail : [contact@prisme-ge.fr](mailto:contact@prisme-ge.fr)

PRISME

BUREAU PRINCIPAL  
2 Rue de la Gare  
44120 VERTOU  
tel : 02.40.34.45.29

BUREAU SECONDAIRE  
11 Rue Henri MAINGUET  
44230 SAINT SEBASTIEN SUR LOIRE  
tel : 02.40.80.67.20


PERMANENCE  
230 Rue Jean Mermoz - Bâle C  
44150 AINCENIS  
tel : 02.40.96.30.57

Bornage sur site réalisé :  Oui  Non

Travaux de voirie :  Phase provisoire  Phase définitive

DERNIÈRE MODIFICATION : 21/07/2022

ÉCHELLE : 1/200

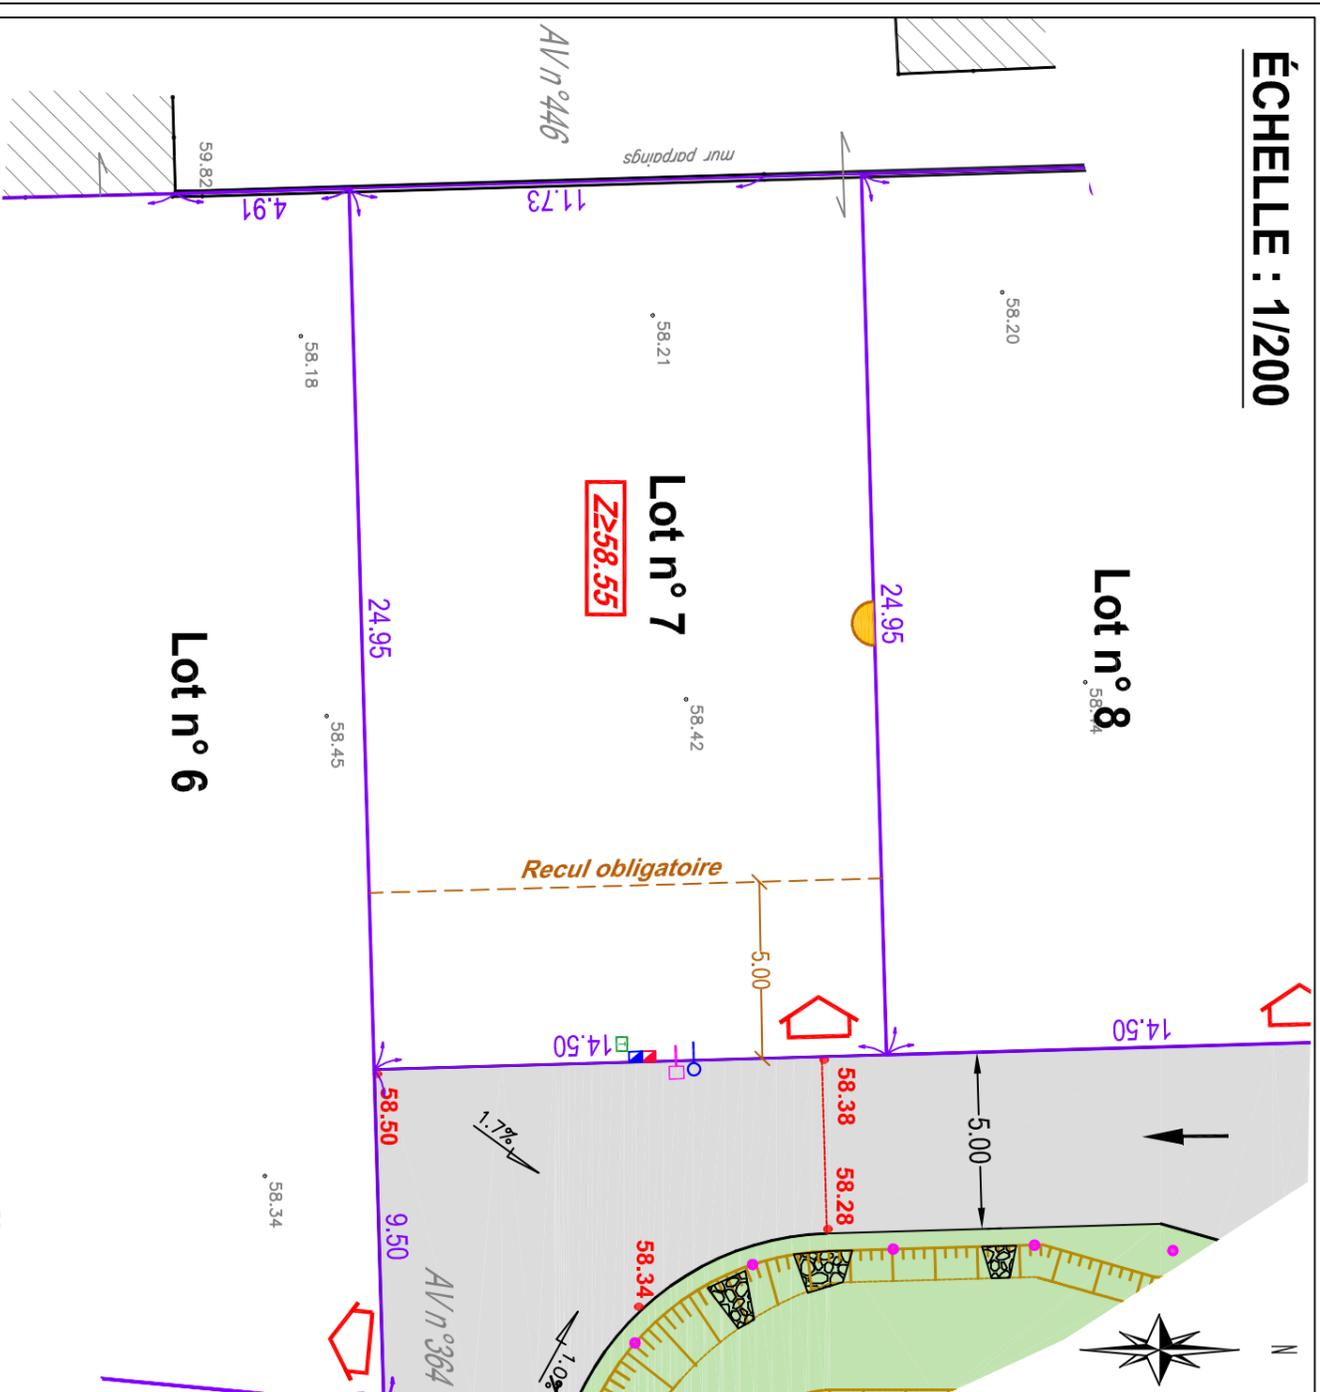

LÉGENDE

- Borne OGE
- Piquet
- Altimétrie TN
- Altimétrie voirie finie
- Pente de la voie
- Sens de circulation
- Tabouret EP
- Tabouret EU
- Accès imposé
- Recul zone constructible
- Acroche obligatoire
- Niveau fini minimum des dalles des maisons
- Coffret électrique
- Regard telecom
- Borne Eau potable
- Voie
- Espaces verts communs
- Potelet bois

ALTITUDE DES OUVRAGES APRÈS TRAVAUX

X	Y
1377268,29	6223206,81
1377293,23	6223207,52
1377293,65	6223193,03
1377268,71	6223192,31

Coordonnées : RGF93 / Lambert CC47  
Nivellement : IGN 69 approché par GPS

CALCUL DU LOT

ACCÈS AU DOSSIER EN LIGNE

SITE : [www.prisme-ge.fr](http://www.prisme-ge.fr) puis "Accès client"

MOT DE PASSE : dj9eg8h11m

IDENTIFIANT : 21-240