

COMMUNE DE MOUZILLON


Le champs Braud - Voie communale N°14

Lotissement "Le Domaine de Bellevue"

PLAN DE BORNAGE : LOT N° 9

PROVISOIRE

DOSSIER : 21-240

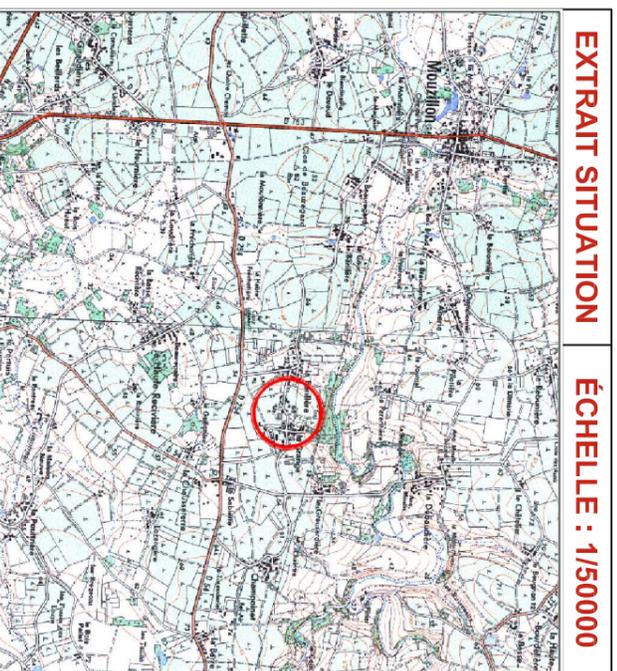

EXTRAIT SITUATION ÉCHELLE : 1/50000

MAÎTRE D'OUVRAGE

**BERDES**  
AMÉNAGEUR CONSTRUCTEUR

S.A.R.L. BERDES  
2, Impasse de la Barrière Noire  
44220 COUÉRON

ARCHITECTE



APLOMB Architecture  
6 Rue du Bois Fleury  
44240 LA CHAPELLE SUR ERDRE

PLAN PARCELLAIRE ÉCHELLE : 1/2000



DÉSIGNATION DU LOT

Adresse :  
Cadastre : Section AV n° 365p  
Superficie réelle : 274 m<sup>2</sup>  
Surface de plancher maximale : 140 m<sup>2</sup>  
Servitude particulière : sans objet

PERMIS D'AMÉNAGER

PA N° 044 108 22 A0001 délivré le 19/07/2022

RÉSERVES

Seules les indications concernant le bornage de la parcelle, la surface et les dimensions sont contractuelles. Tous les renseignements concernant les branchements individuels, ainsi que les ouvrages extérieurs à la parcelle sont donnés à titre indicatif. Ces ouvrages peuvent être modifiés sans que l'acquéreur puisse exercer quelque recours que ce soit contre l'aménageur.



Géomètres Experts Associés

PRISME

e-mail : contact@prisme-ge.fr


Bornage sur site réalisé :  Oui  Non  
Travaux de voirie :  Phase provisoire  Phase définitive  
DERNIÈRE MODIFICATION : 21/07/2022

BUREAU PRINCIPAL  
2 Rue de la Gare  
44120 VERTOU  
tél. : 02.40.34.45.29

BUREAU SECONDAIRE  
11 Rue Henri MAINGUET  
44230 SAINT SEBASTIEN SUR LOIRE  
tél. : 02.40.80.67.20

PERMANENCE  
230 Rue Jean Mermoz - Bât. C  
44150 ANGENIS  
tél. : 02.40.96.30.57

ÉCHELLE : 1/200

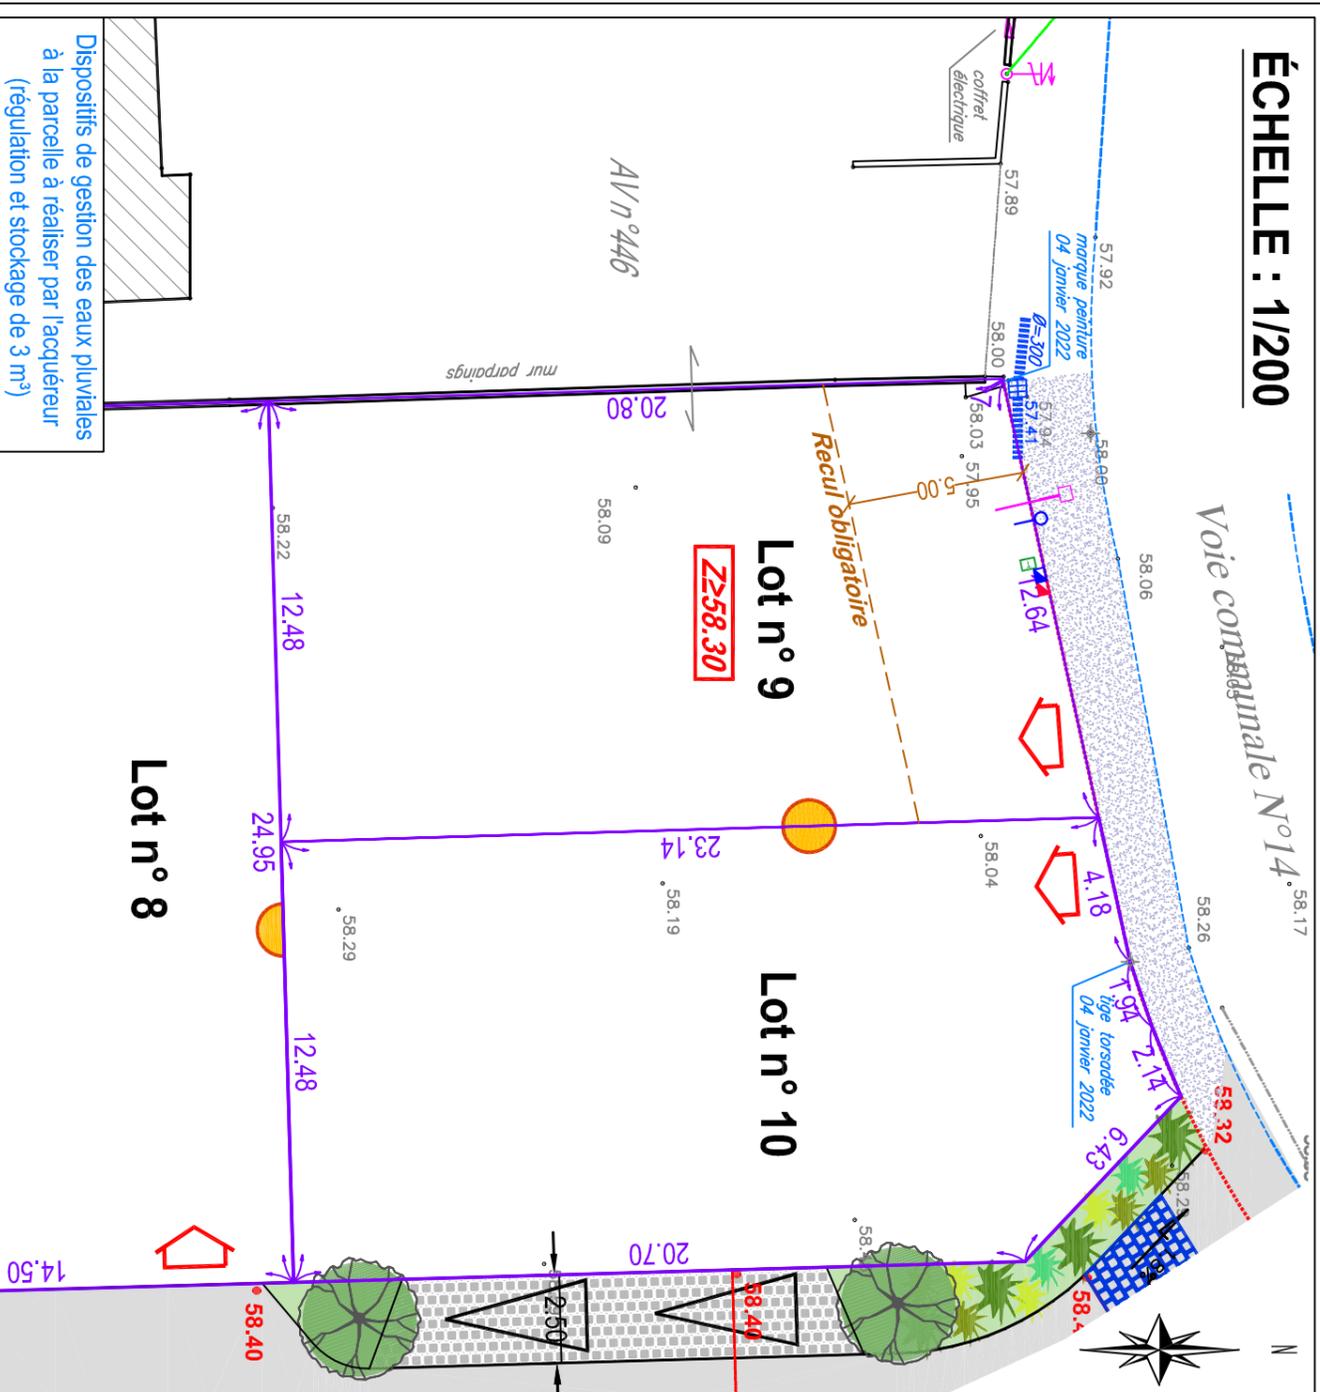

LÉGENDE

- Borne OGE
- Piquet
- Altimétrie TN
- Altimétrie voirie finie
- Pente de la voie
- Sens de circulation
- Coffret électrique
- Regard telecom
- Borne Eau potable
- Accès imposé
- Recul zone constructible
- Acroche obligatoire
- Niveau fini minimum des dalles des maisons
- Tabouret EP
- Tabouret EU
- Arbre à planter par l'aménageur
- Massif à planter par l'aménageur
- Voie
- Espaces verts communs
- Stationnements communs
- Revêtement différencié
- Revêtement bi-couche
- Potelet bois

ALTIUDE DES OUVRAGES APRÈS TRAVAUX

- Référence altimétrique correspondant au niveau fini du coffret électrique :  
- Cote de radier sur le branchement EU : | suivant plan de recollement de l'entreprise  
- Cote de radier sur le branchement EP :  
Nota: les cotes des radiers devront être contrôlées par le constructeur

CALCUL DU LOT

X	Y
1377280,35	6223221,66
1377267,88	6223221,3
1377267,24	6223242,09
1377267,31	6223242,09
1377279,66	6223244,78

Coordonnées : RGF93 / Lambert CC47  
Nivellement : IGN 69 approché par GPS

ACCÈS AU DOSSIER EN LIGNE

SITE : www.prisme-ge.fr puis "Accès client"

IDENTIFIANT : 21-240

MOT DE PASSE : dj9eg8h11m