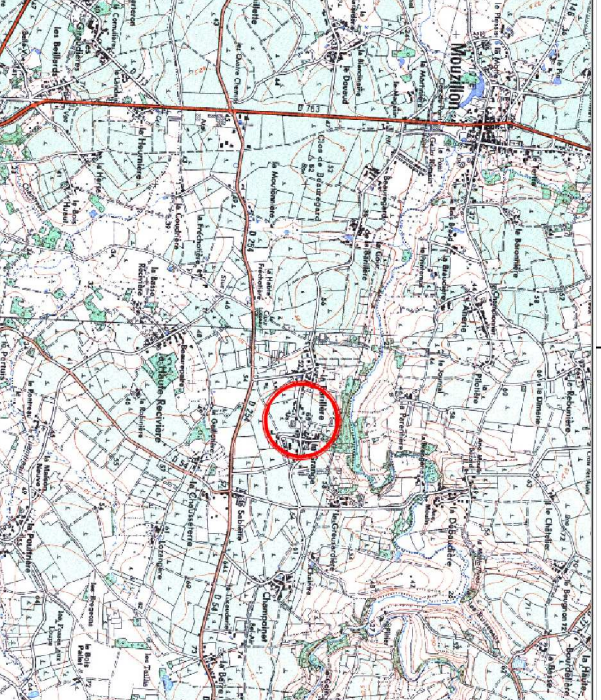


Le champs Braud - Voie communale N°14

PLAN DE BORNAGE : LOT N° 2

PROVISOIRE

DOSSIER : 21-240

EXTRAIT SITUATION	ÉCHELLE : 1/50000	MAÎTRE D'OUVRAGE
		BERDES® AMÉNAGEUR CONSTRUCTEUR S.A.R.L. BERDES 2, Impasse de la Barrière Notre 44220 COUËRON ARCHITECTE APLOMB ARCHITECTURE APLOMB Architecture 6 Rue du Bois Fleury 44240 LA CHAPELLE SUR ERDRE

PLAN PARCELLAIRE	ÉCHELLE : 1/2000	DÉSIGNATION DU LOT
		Adresse : Cadastre : Section AV n° 593p & 594p Superficie réelle : 417 m² Surface de plancher maximale : 160 m² Servitude particulière : sans objet PERMIS D'AMÉNAGER PA N° 044 108 22 A0001 délivré le 19/07/2022 RÉSERVES Seules les indications concernant le bornage de la parcelle, la surface et les dimensions sont contractuelles. Tous les renseignements concernant les branchements individuels, ainsi que les ouvrages extérieurs à la parcelle sont donnés à titre indicatif. Ces ouvrages peuvent être modifiés sans que l'acquéreur puisse exercer quelque recours que ce soit contre l'aménageur.

Bornage sur site réalisé : ☐ Oui ☒ Non	
Travaux de voirie : ☐ Phase provisoire ☐ Phase définitive	
DERNIÈRE MODIFICATION : 21/07/2022	




Géomètres Experts Associés

e-mail : contact@prisme-ge.fr

P R I S M E

BUREAU PRINCIPAL 2 Rue de la Garennne 44120 VERTOU tel : 02.40.34.45.29	BUREAU SECONDAIRE 11 Rue Henri MAINGUET 44230 SAINT SEBASTIEN SUR LOIRE tel : 02.40.80.67.20	PERMANENCE 250 Rue Jean Mermoz - Bât. C 44150 ANCIENS tel : 02.40.96.30.57
--	---	---

ÉCHELLE : 1/200

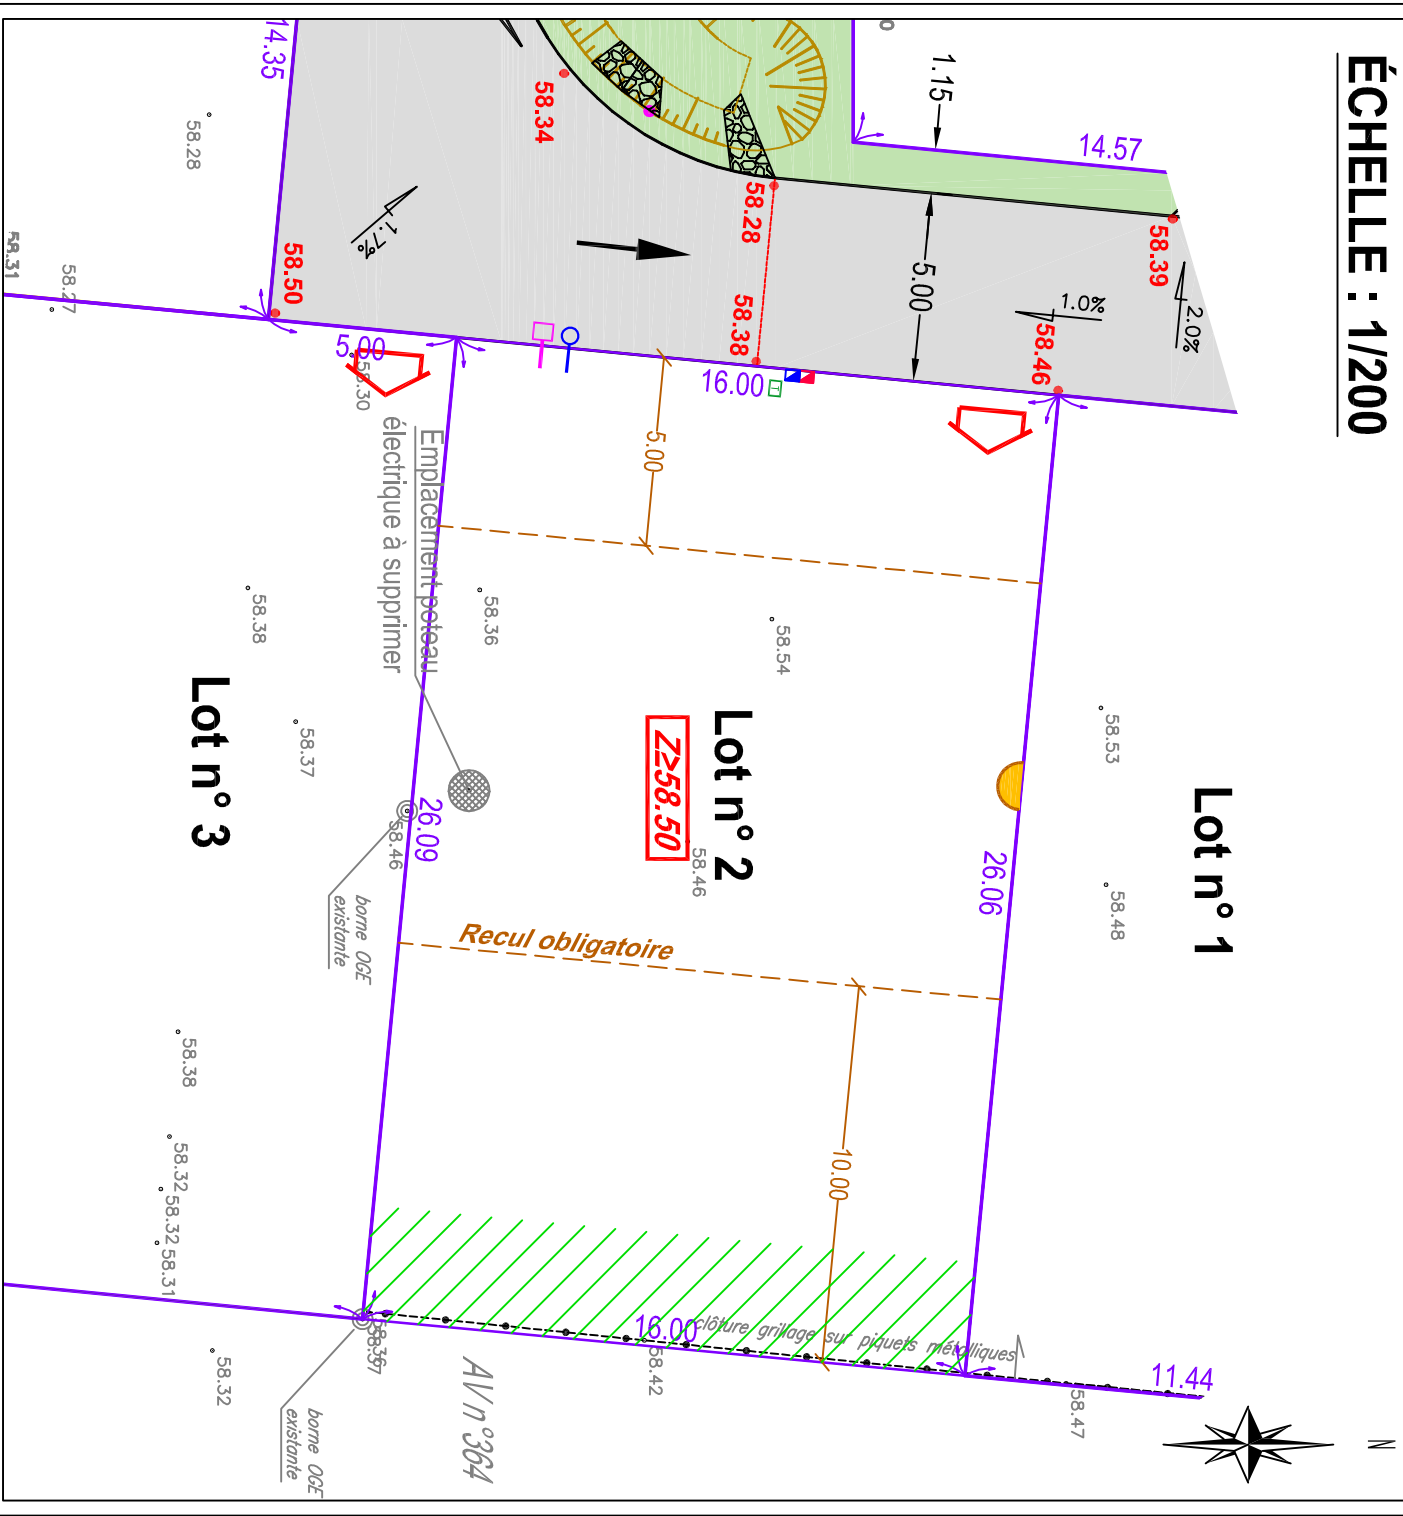

LÉGENDE		CALCUL DU LOT
 Borne OGE  Piquet  58.10  58.10  2.0%    Altimètre TN Altimètre voirie finie Pente de la voie Sens de circulation Tabouret EP Tabouret EU	 Accès imposé  Recul zone constructible  Accroche obligatoire      Coffret électrique Regard telecom Borne Eau potable	 Voirie  Espaces verts communs  Lisière paysagère à créer par l'aménageur  Potelet bois
ALTITUDE DES OUVRAGES APRÈS TRAVAUX		
- Référence altimétrique correspondant au niveau fini du coffret électrique : - Cote de radier sur le branchement EU : - Cote de radier sur le branchement EP : suivant plan de recouvrement de l'entreprise		Coordonnées : RGF93 / Lambert CC47 Nivellement : IGN 69 approché par GPS
ACCÈS AU DOSSIER EN LIGNE		
SITE : www.prisme-ge.fr puis "Accès client" IDENTIFIANT : 21-240 MOT DE PASSE dj9eg8h11m		